



Sicuro Classic - vegrekkverk

www.vikorsta.no

Sicuro vegrekkverk benytter samme profil som stolpe og føringsskinne. Rekkverket er patentert, lett å montere, og er transparent. Dette gir et oversiktlig trafikkbilde, noe som er spesielt viktig ved vegkryss og rundkjøringer.

Rekkverket kombinerer sikkerhet og estetikk på en god måte. Sicuro vegrekkverk kan monteres med ulike stolpeavstander for å tilpasses stedlige krav til arbeidsbredde. Rekkverket er fleksibelt, har et stort utvalg av tilbehør og overganger.



Sicuro vegrekkverk leveres varmforsinket, og kan i tillegg lakeres i ønsket RAL-farge.

Tekniske data:

Styrkeklasse:	N2
Arbeidsbredde CC2:	W4
Arbeidsbredde CC4:	W6
Skadeklasse:	A
Testet etter:	EN-1317

a **SAFEROAD** company

KJØRERETNING

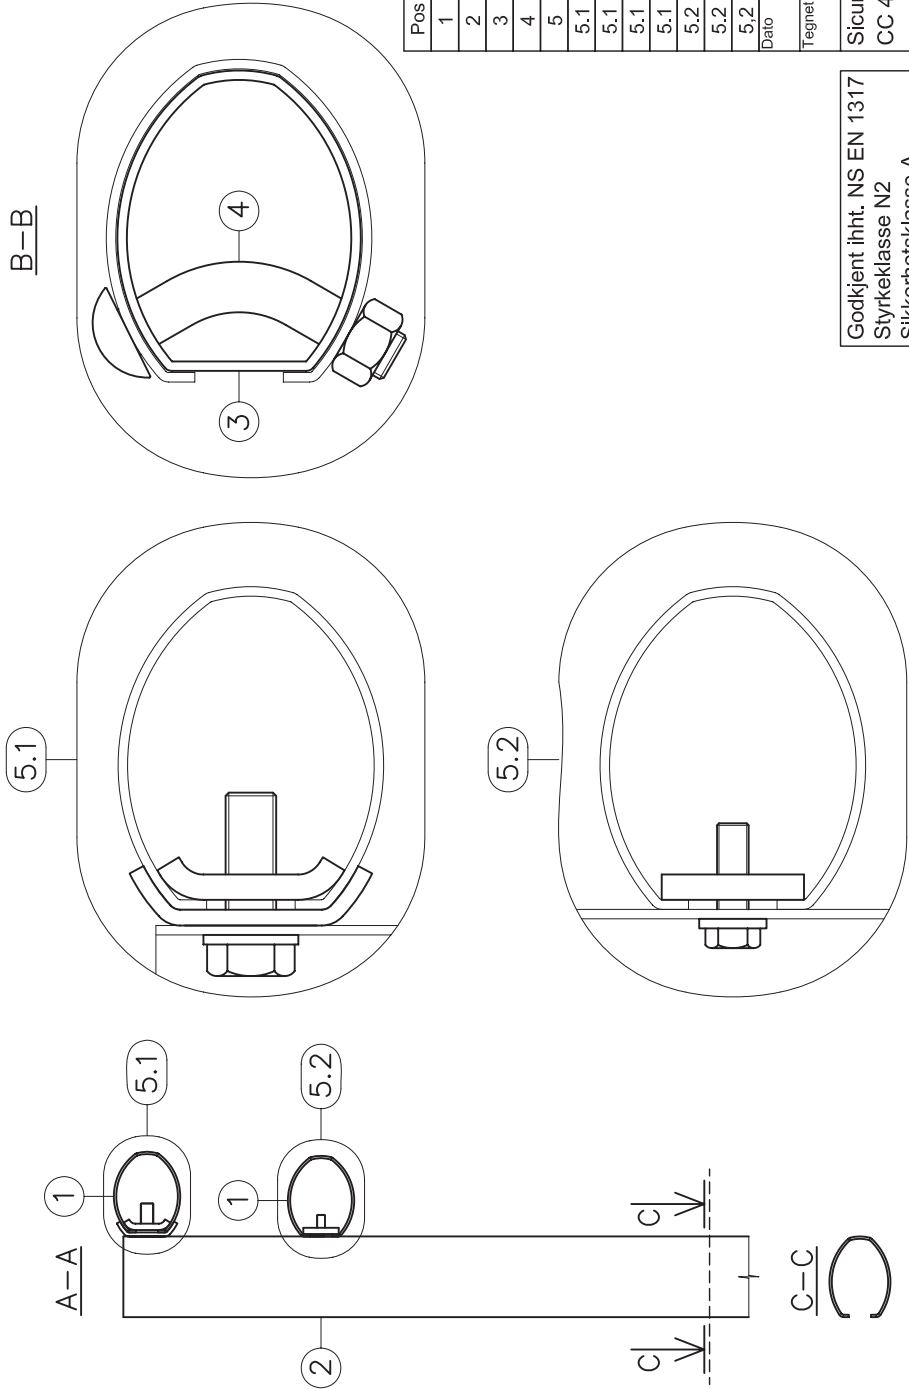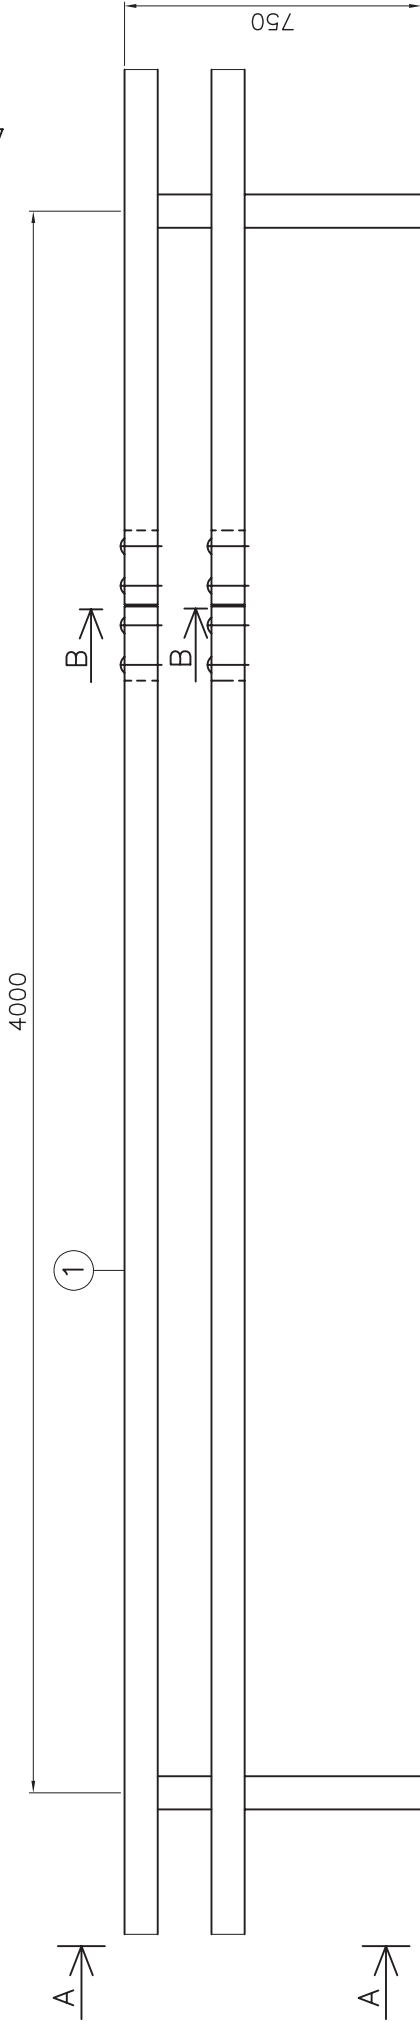

Pos	Art. nr.	Beskrivelse
1	60430	Rørprofil
2	60400	Stolpe
3	60438	Skjøtehylse
4	60465	4 x Skjøtebolter
5	60450	Festesats for stolpeføring
5.1		Bolt M16x40
5.1		Skive M16
5.1		Skive Bøyd 83x60x5 Ø18
5.1		Skive Bøyd 59x50x8 Gj. M16
5.2		Bolt M10x40
5.2		Skive M10
5.2		Skive 60x47x8 Gj. M10

Date	20.06.08	Målestokk	A4
Tegnet	LMH	1:10	
Sicuro Classic Vegrekkverk CC 4 Meter			

vikørsta

40101

www.vikørsta.no

Godkjent iht. NS EN 1317
Styrkeklasse N2
Sikkerhetsklasse A
CC 4 meter W=6 (2,0M)